




TELEKOMUNIKACIJSKA MREŽA

- POSTOJEĆI TELEKOMUNIKACIJSKI VOD
- - - PLANIRANI TELEKOMUNIKACIJSKI VODOVI

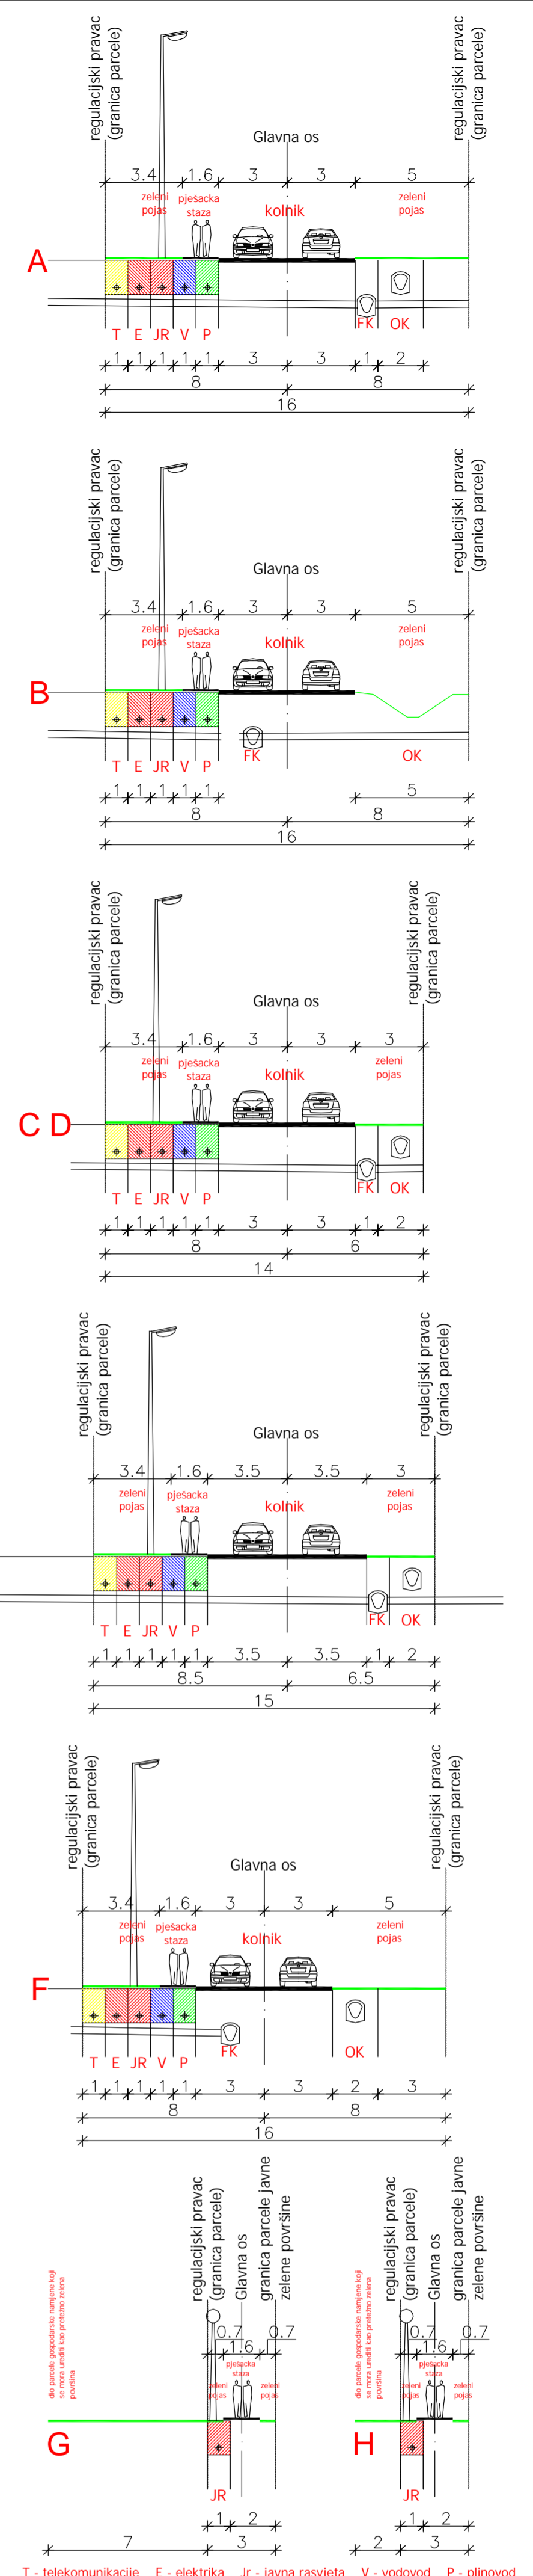

KARAKTERISTIČNI POPREČNI PROFILI m.1:200

ZAGREBAČKA ŽUPANIJA		OPĆINA RAKOVEC	
Naziv prostornog plana: <b>I. IZMJENE I DOPUNE URBANISTIČKOG PLANA UREĐENJA PODUZETNIČKE ZONE "MLAKA" RAKOVEC</b>			
Naziv kartografskog prikaza: <b>TELEKOMUNIKACIJSKA MREŽA</b>			
Broj kartografskog prikaza: <b>2.3.</b>		Mjerilo kartografskog prikaza: <b>1 : 2000</b>	
Program mjera za unaprjeđenje stanja u prostoru: Glasnik Zagrebačke županije 25/05		Odluka Općinskog vijeća o donošenju plana: Glasnik Zagrebačke županije '08	
Javna rasprava objavljena: Književna novine 03/08		Javni uvid održan: od 17.03.2008 do: 01.04.2008.	
Pечат tijela odgovornog za provođenje javne rasprave:		Odgovorna osoba za provođenje javne rasprave:	
_____		Branko Hercek	
Pravna osoba koja je izradila plan: <b>Arhitektonski Atelior Deset d.o.o. za arhitekturu i urbanizam Hebrangova 18 Zagreb</b>			
Pечат pravne osobe koja je izradila plan:		Odgovorna osoba:	
_____		Ivan Mucko ovlašten arhitekt	
Stručni tim u izradi plana:			
Anamarija Filipi dipl.ing.arh.		David Cvetko dipl.ing.agr.	
Ines Crnjaković ovlaštena arhitektica		Jasna Juraj: Mucko ovlaštena arhitektica	
Pечат Općinskog vijeća:		Predsjednik Općinskog vijeća:	
_____		Ivica Patrinović	
Istovjetnost prostornog plana s izvornikom ovjerava:		Pечат nadležnog tijela:	
_____		_____	