
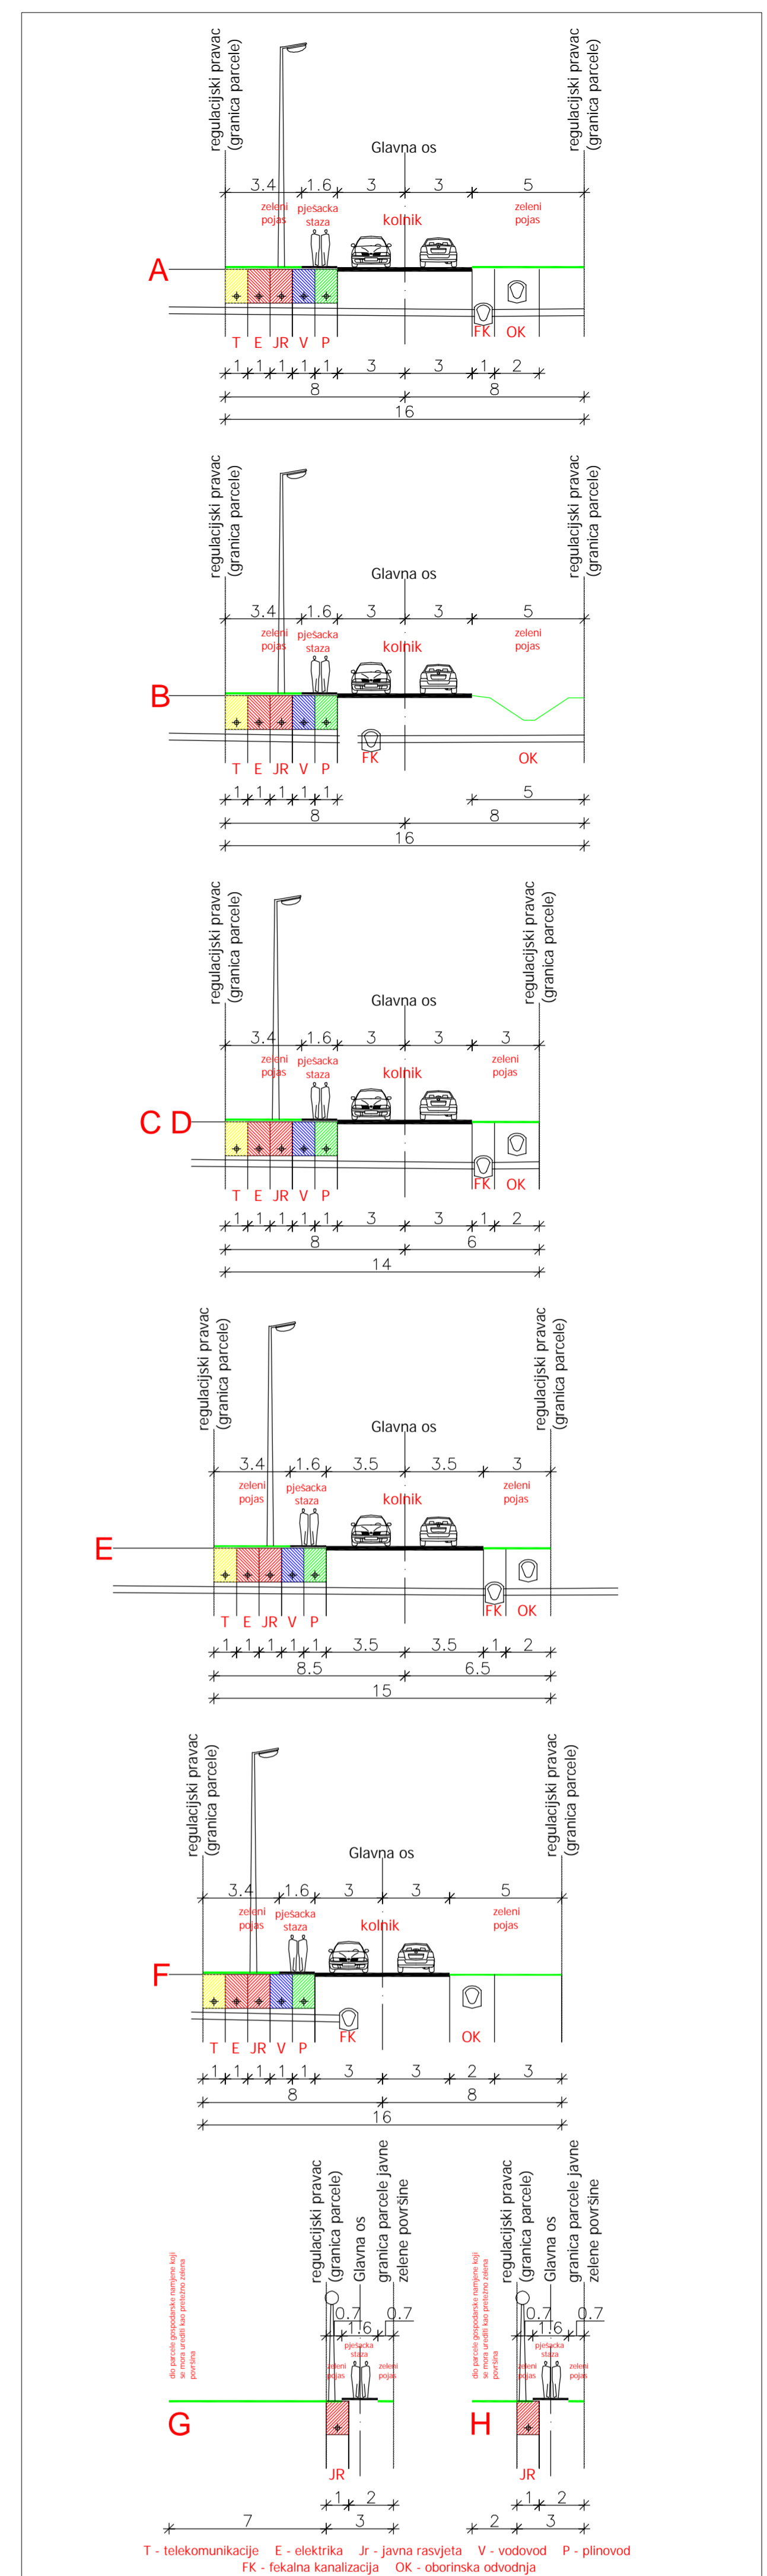


- PROMETNA MREŽA
- OSTALE MJESNE ULICE (os trase)
 - PJEŠAČKE STAZE
 - KRAJNJE TOČKE PRAVOCRTNIH ELEMENATA TRASE
 - RADIUS ZAKRIVLJENIH ELEMENATA TRASE
 - ===== RUB KOLNIKA
 - RADIUS RUBA KOLNIKA NA KRIŽANJIMA
 - A OZNAKA KARAKTERISTIČNOG POPREČNOG PROFILA

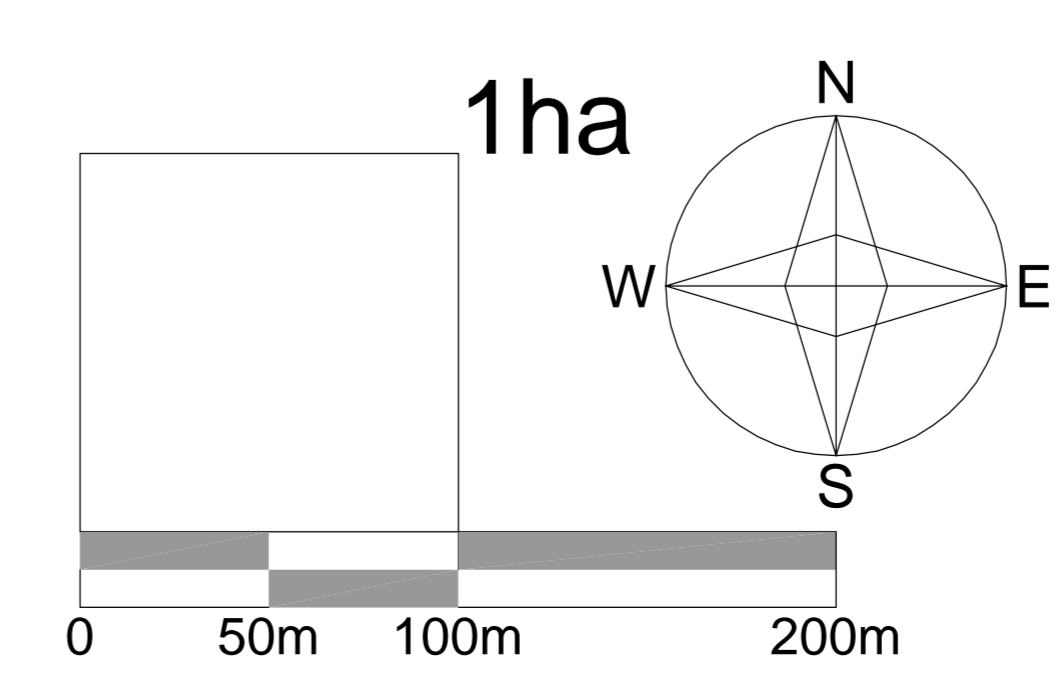

KARAKTERISTIČNI POPREČNI PROFILI m.1:200

ZAGREBAČKA ŽUPANIJA	OPĆINA RAKOVEC
Naziv prostornog plana: I. IZMJENE I DOPUNE URBANISTIČKOG PLANA UREĐENJA PODUZETNIČKE ZONE "MLAKA" RAKOVEC Naziv kartografskog prikaza: PROMETNA MREŽA	
Broj kartografskog prikaza: 2.1.	Mjerilo kartografskog prikaza: 1 : 2000
Program mjera za unaprijeđenje stanja u prostoru: Glasnik Zagrebačke županije 25/05	Odluka Općinskog vijeća o donošenju plana: Glasnik Zagrebačke županije /08
Javna rasprava objavljena: Kinževacke novine 03/08	Javni uvid održan: od 17.03.2008. do: 01.04.2008.
Pечат tijela odgovornog za provođenje javne rasprave:	Odgovorna osoba za provođenje javne rasprave: Branko Hercek
Pravna osoba koja je izradila plan: Arhitektonski Atelier Deset d.o.o. za arhitekturu i urbanizam: Hebrangova 18 Zagreb	
Pечат pravne osobe koja je izradila plan:	Odgovorna osoba: Ivan Mucko ovlašten arhitekt
Stručni tim u izradi plana:	
Anamarija Filipić dipl.ing.arh.	David Ovečko dipl.ing.arh.
Ines Črnjaković ovlaštena arhitektica	Jasna Jurac Mucko ovlaštena arhitektica
Pечат Općinskog vijeća:	Predsjednik Općinskog vijeća: Ivica Patrinović
Istovjetnost prostornog plana s izvornikom ovjerava:	Pечат nadležnog tijela: