



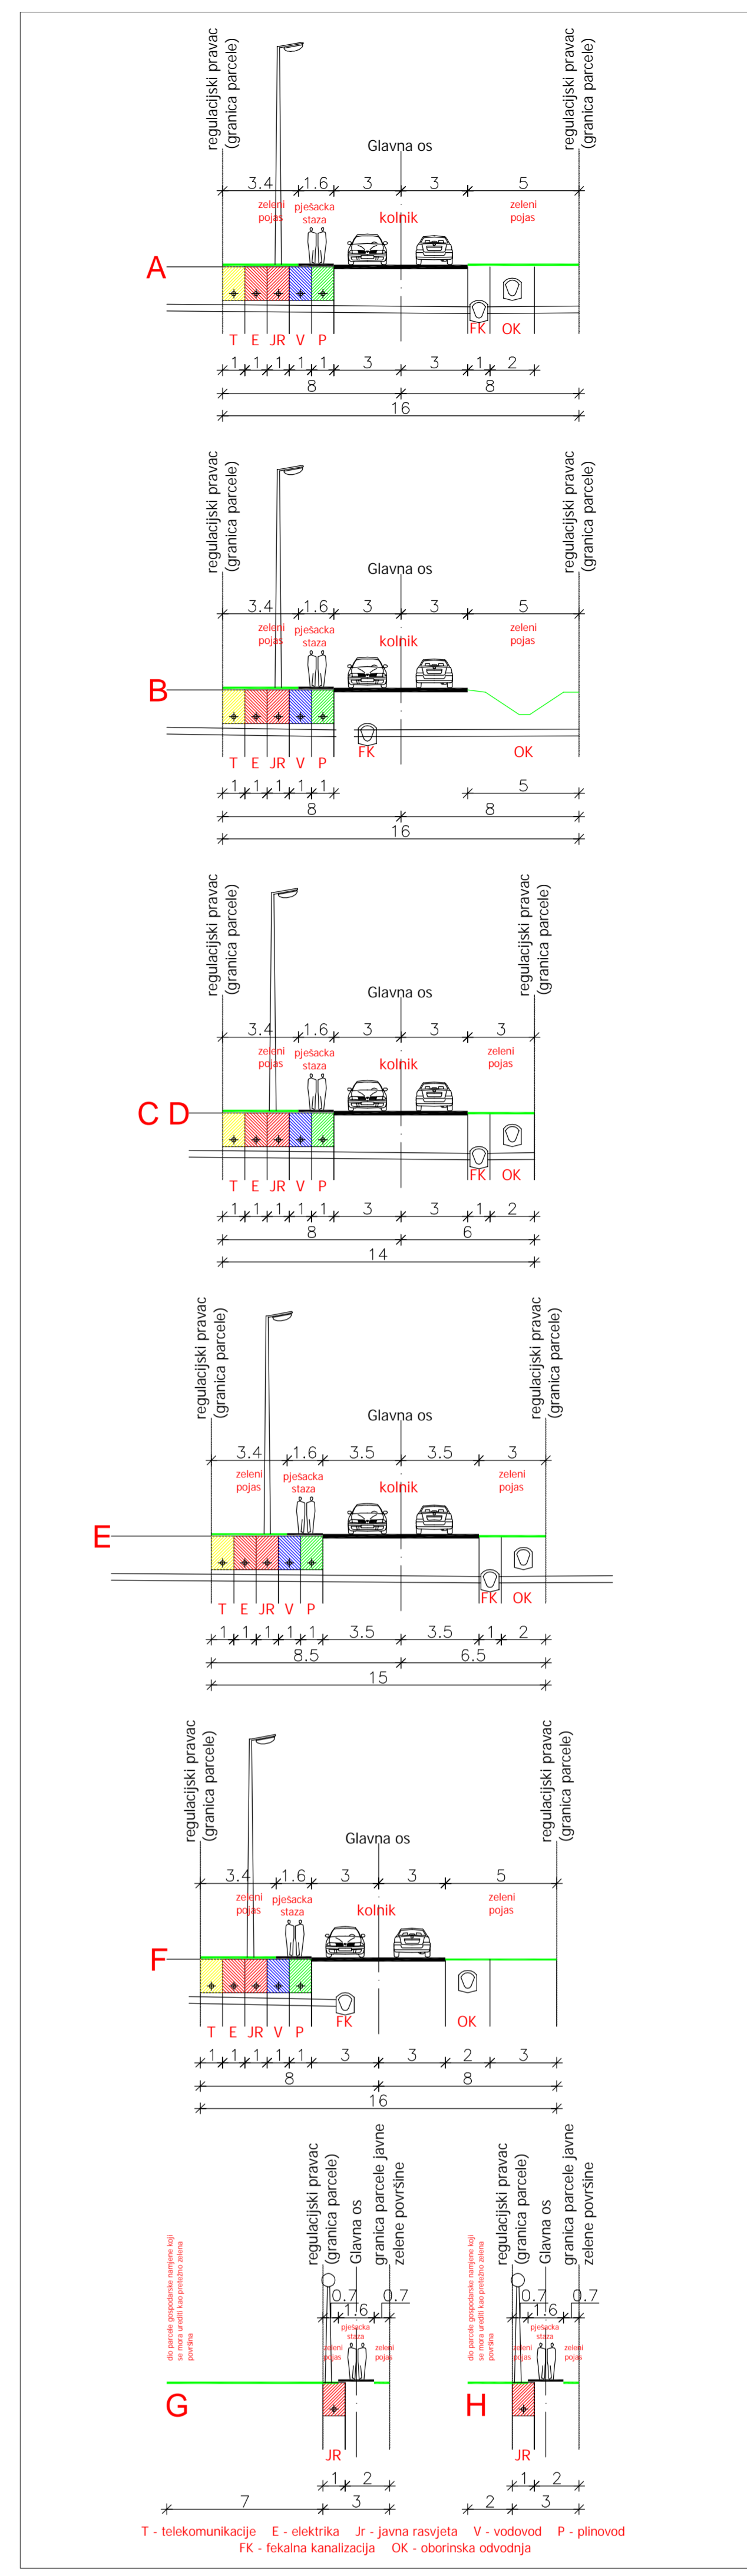

- ELEKTROENERGETSKA MREŽA**
- POSTOJEĆI KABELSKI VOD 20 kV
 - - - PLANIRANI KABELSKI VOD 20 kV
 - PLANIRANA TS 20/0.4 kV
 - PLANIRANI KABELSKI VOD JAVNE RASVJETE

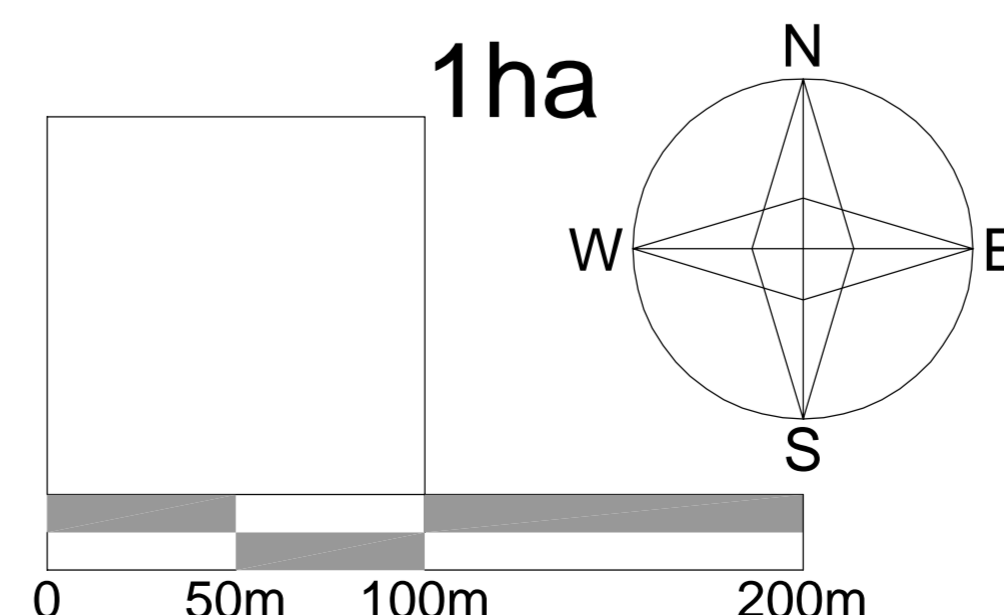

KARAKTERISTICNI POPREČNI PROFILI m.1:200

ZAGREBAČKA ŽUPANIJA	OPĆINA RAKOVEC
Naziv prostornog plana: I. IZMJENE I DOPUNE URBANISTIČKOG PLANA UREĐENJA PODUZETNIČKE ZONE "MLAKA" RAKOVEC Naziv kartografskog prikaza: ELEKTROENERGETSKA MREŽA Broj kartografskog prikaza: 2.2. Mjerilo kartografskog prikaza: 1 : 2000	
Program mjera za usagrijehenje stanja u prostoru: Glasnik Zagrebačke županije 25/05 Javna rasprava objavljena: Kibizevacke novine 03/08	Odluka Općinskog vijeća o donošenju plana: Glasnik Zagrebačke županije /08 Javni uvid odobran: 04.11.2008. do: 01.04.2008.
Pечат tijela odgovornog za provođenje javne rasprave:	Odgovorna osoba za provođenje javne rasprave: Branko Hercec
Pravna osoba koja je izradila plan: Arhitektonski Atelier Deset d.o.o. za arhitekturu i urbanizam: Hebrangova 18 Zagreb	
Pечат pravne osobe koja je izradila plan:	Odgovorna osoba: Ivan Mucko ovlašten arhitekt
Stručni tim u izradi plana: Anamarija Filipi dipl.ing.arh. David Cvetko dipl.ing.arh.	
Ivana Črnjarić ovlaštena arhitektica Pечат Općinskog vijeća:	Jasna Jurac Mucko ovlaštena arhitektica Predsjednik Općinskog vijeća: Ivica Petrinović
Istovjetnost prostornog plana s izvornikom ovjerava:	Pечат nadležnog tijela: